
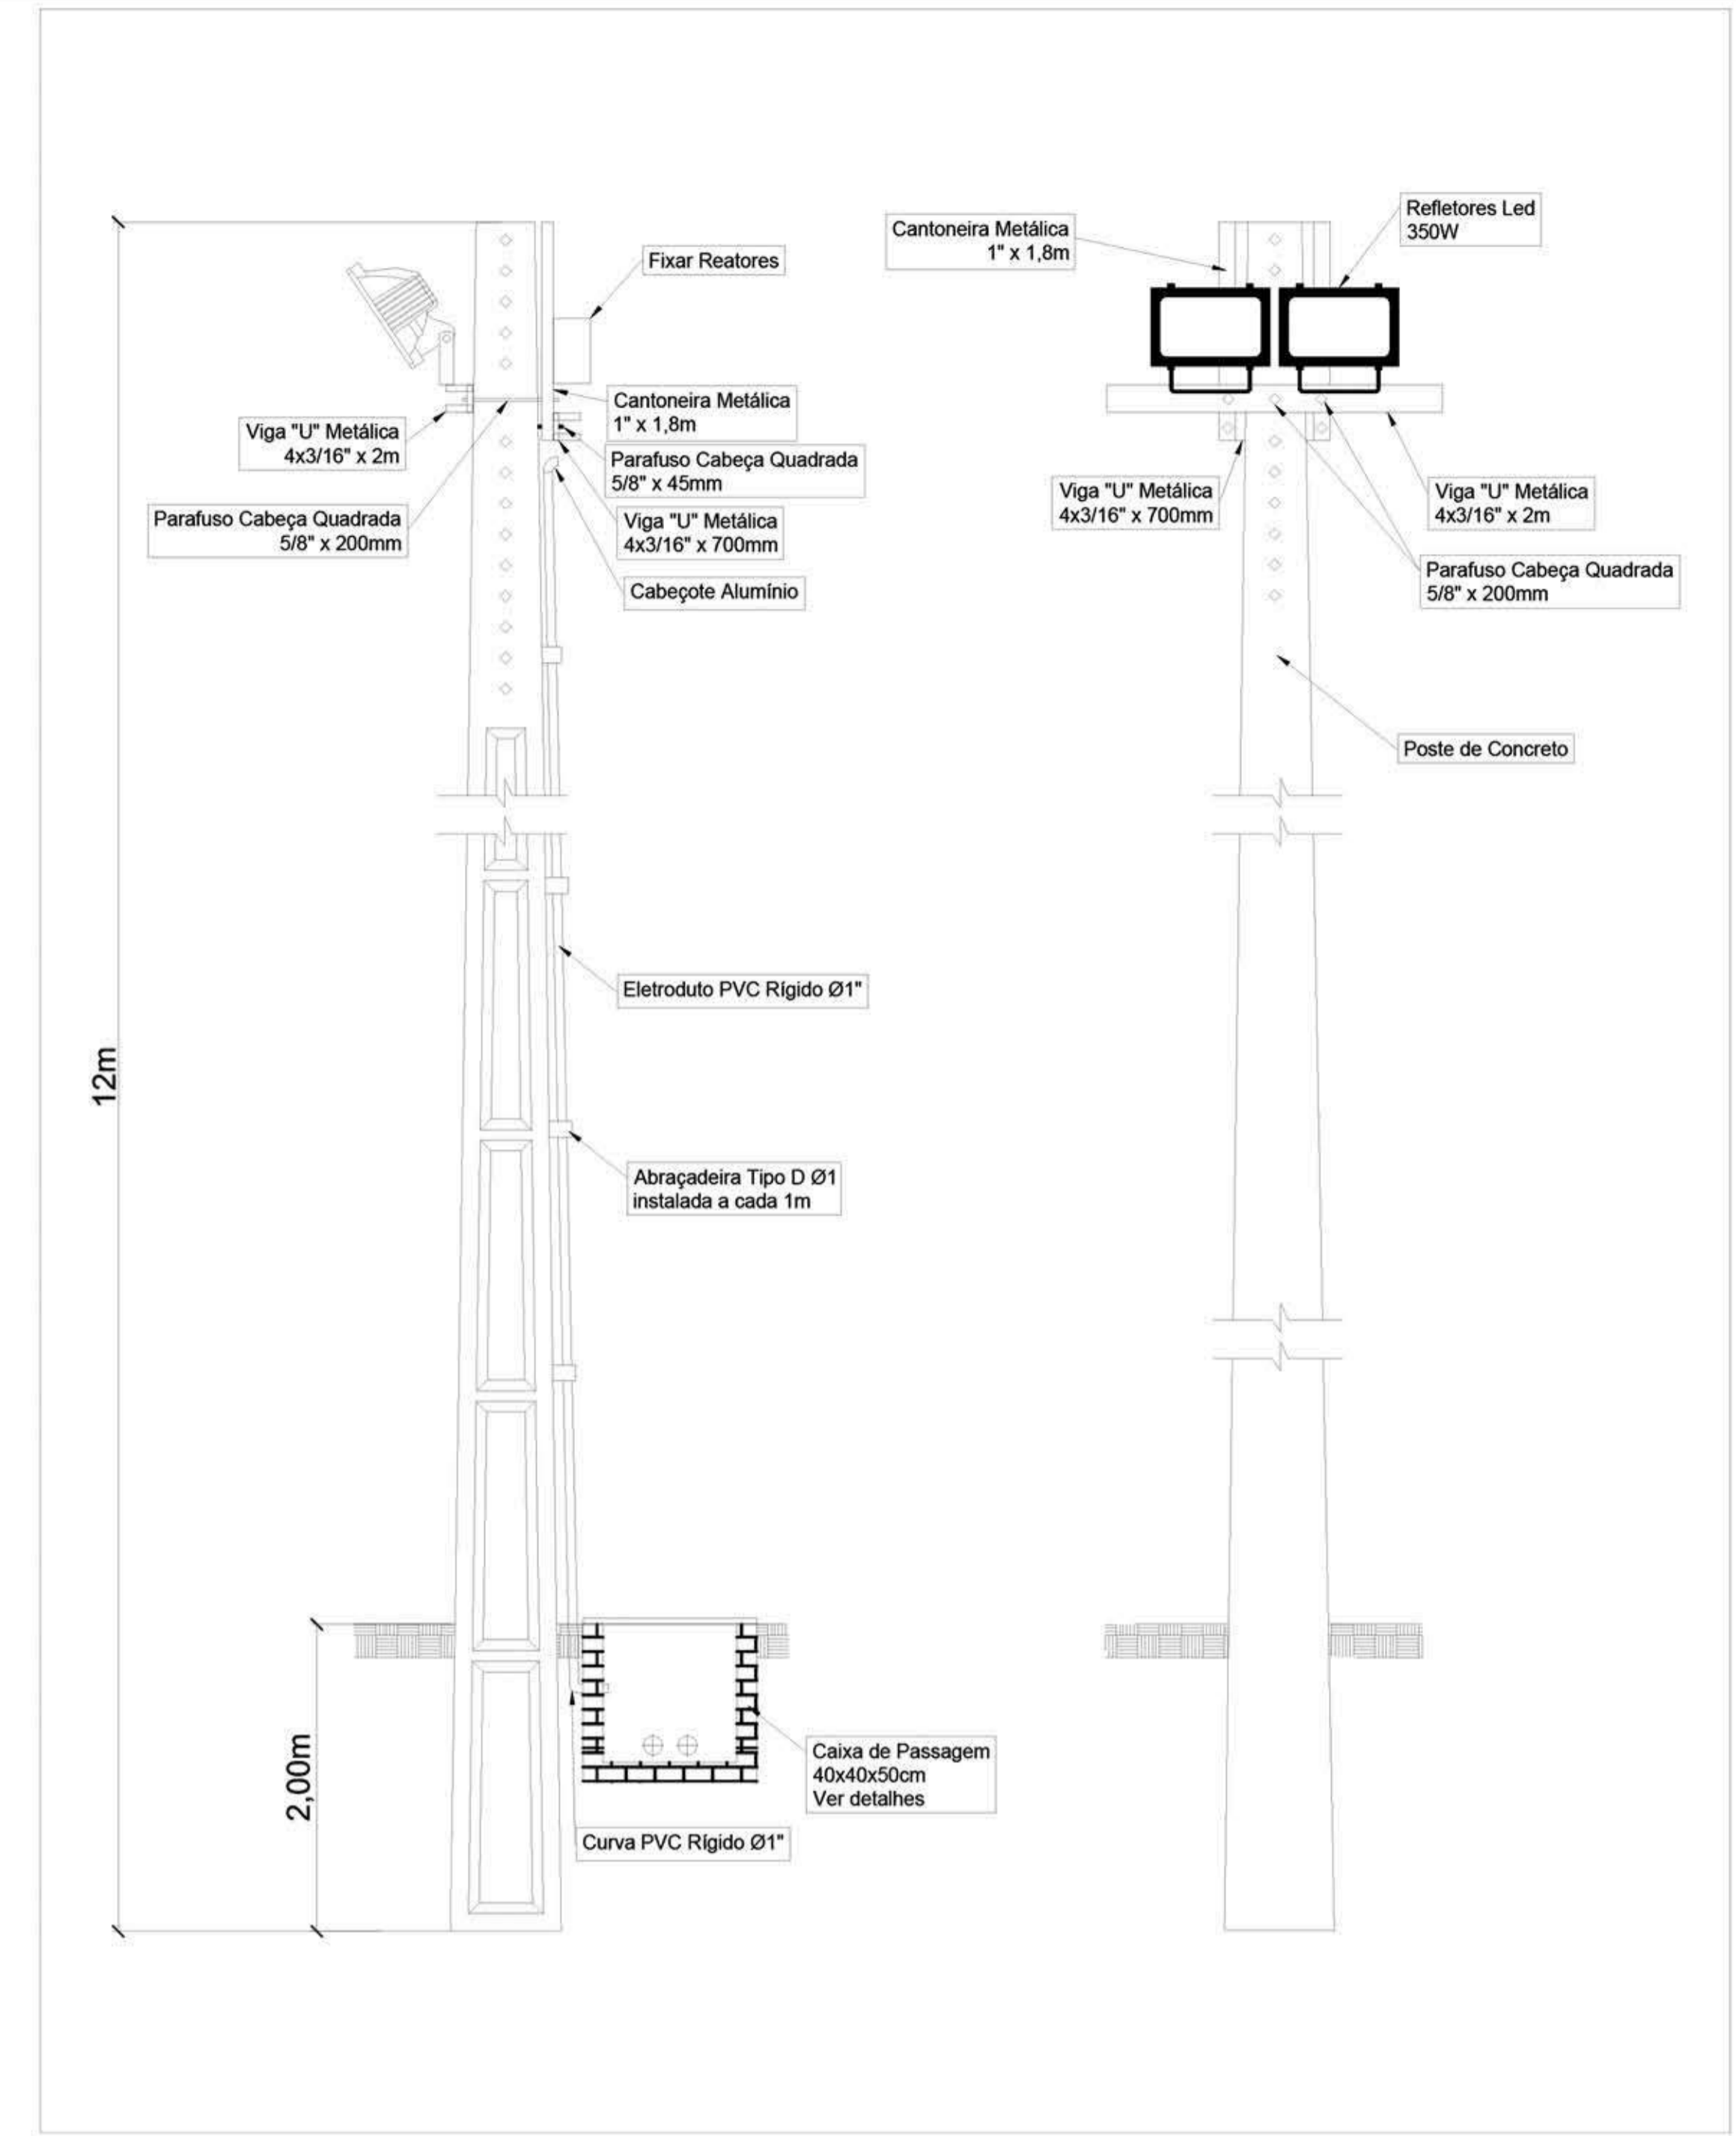


- Refletores
- Poste estilo clássico
- Poste alto com duas luminárias
- Luz verde de piso

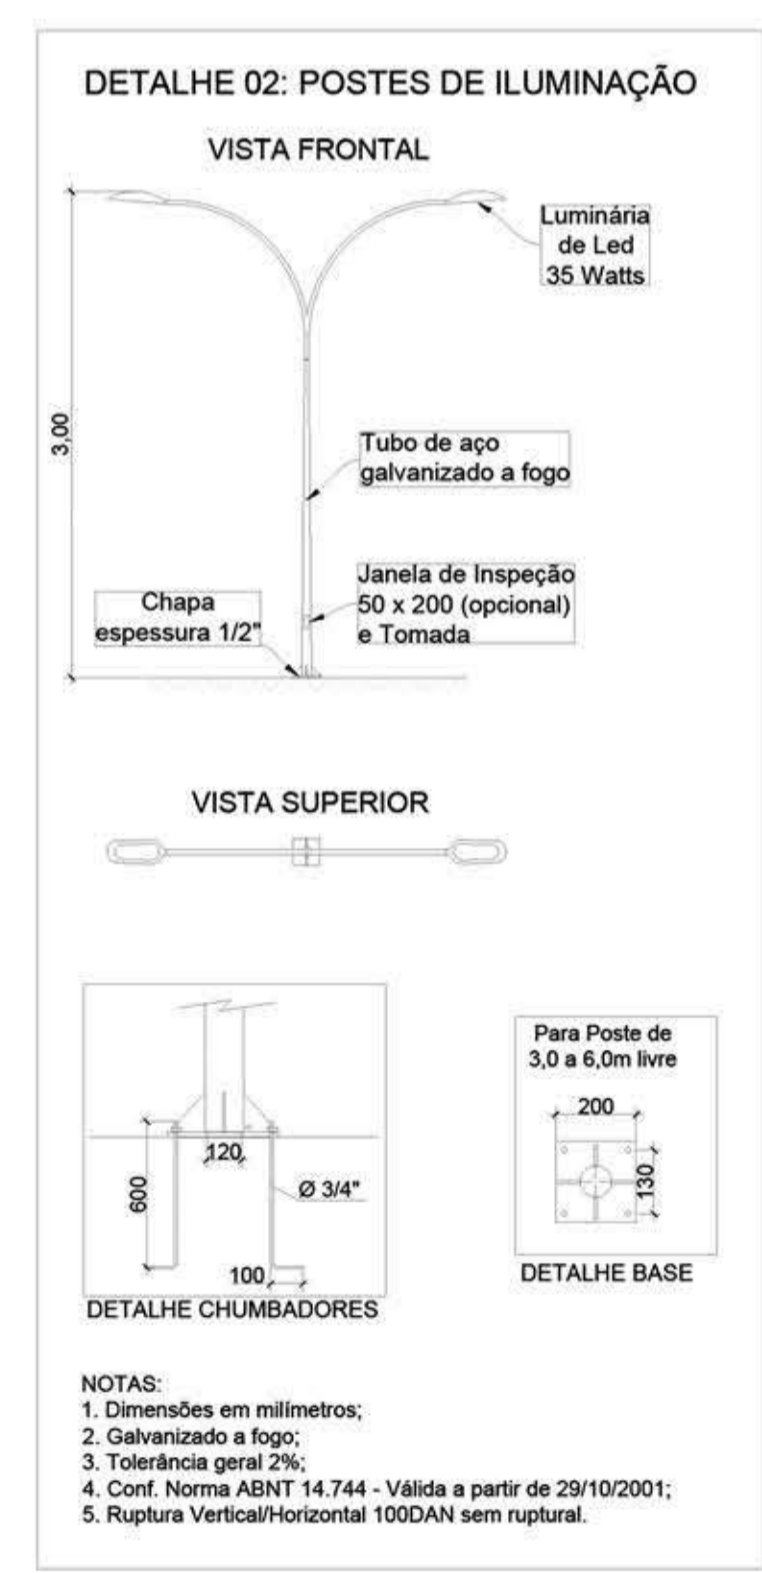

Quantitativo Iluminação			
Descrição	Altura (m)	Quantidade	Imagem Referência
Postes estilo clássico em alumínio anodizado	2,5	91	
Poste de alumínio (ou semelhante), com duas luminárias, para lados opostos	3	35	
Poste alto com dois refletores para o teatro de arena	12	2	
Luminária embutida no solo- luz verde	0	22	

Prefeitura Municipal de Tijucas

OBRA: PROJETO ARQUITETÔNICO E PAISAGÍSTICO- PRAÇA | CASARÃO GALLOTTI

PROPRIETÁRIO: PREFEITURA MUNICIPAL DE TIJUCAS
CNPJ: 82.577.636/0001-65

AUTOR DO PROJETO: MIGUEL ANGELO GONÇALVES ENGENHEIRO CIVIL
CREA RS 152.172 ART nº:

M Gonçalves
engenharia

ASSINATURA: _____

ASSINATURA: _____

SEQUÊNCIA: 13/13

Planta Projeto Paisagístico- Iluminação

ARQUIVO: _____ DESENHO: ANA SCHUSTER DATA: SETEMBRO/2021 ESCALA: INDICADA REVISÃO: _____